МОНТАЖ ИЗ ДВУХ КОМПЛЕКТОВ СДВИЖНЫХ ПЛАСТИН

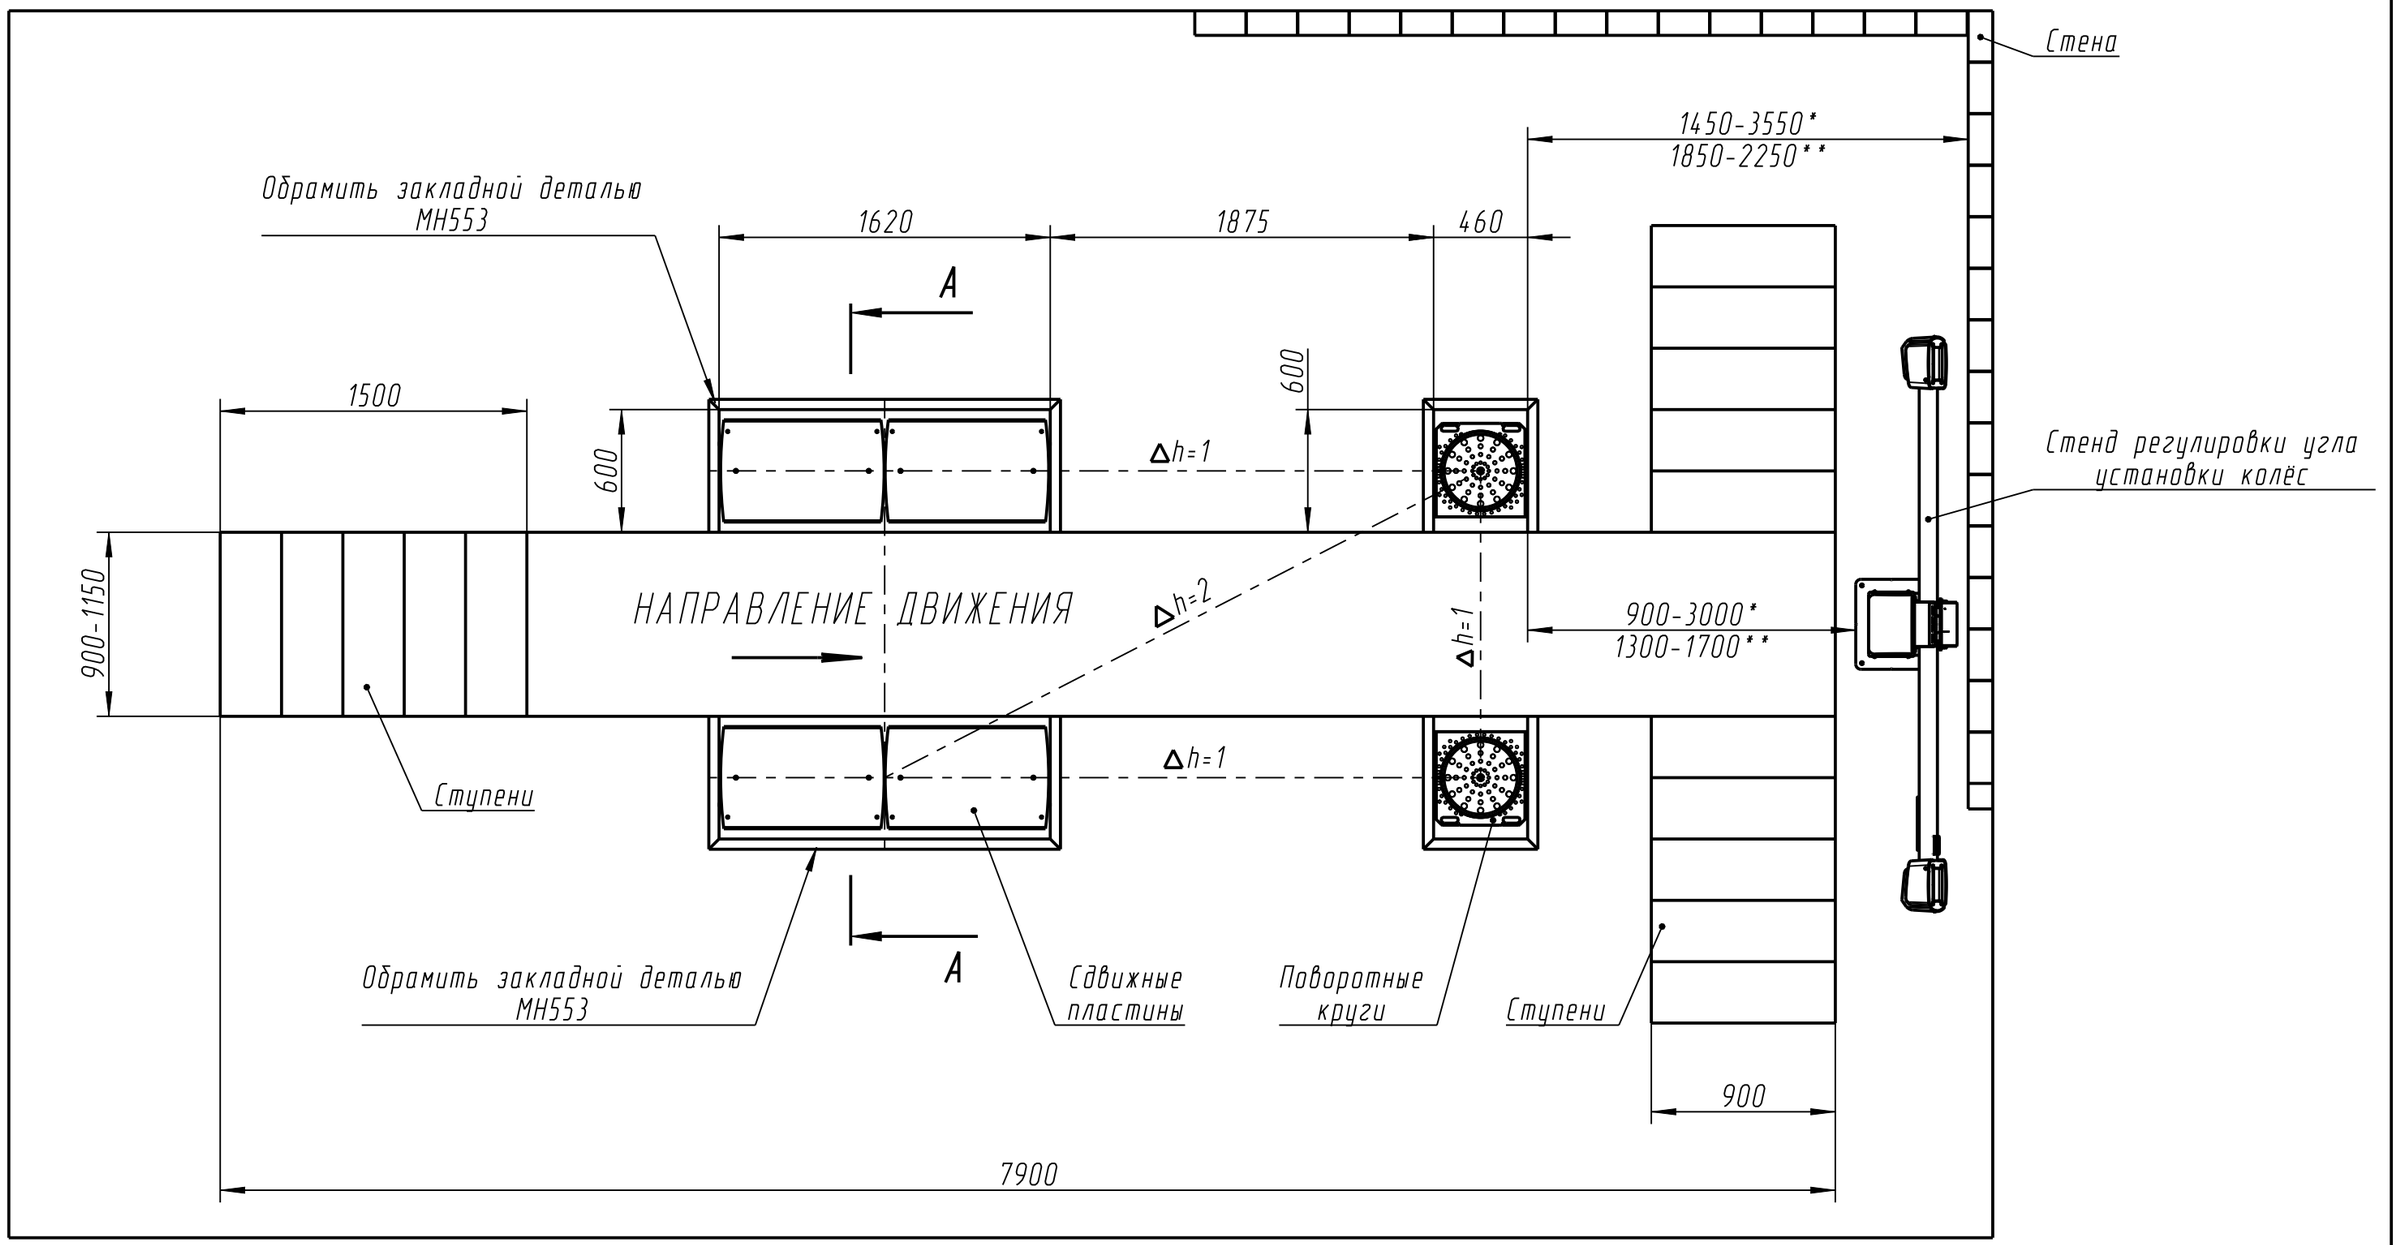

1. *Предельно допустимые значения.
2. **Рекомендуемые значения.
3. Класс бетона - не ниже В25.
4. Бетон армируется металлической сеткой, размер ячеек - не более 150х150мм.
5. Разность уровней одной поверхности не должна превышать - 2 мм.

Нулевая отметка на чертеже соответствует отметке чистового пола.
Указанные размеры являются чистовыми
(с учетом толщины плитки и т.п.)

Фундаментное задание комплекта сдвижных пластин для ямных стендов РУУК	Лист 1	Листов 2
	СИВИК	

А-А(1:10)

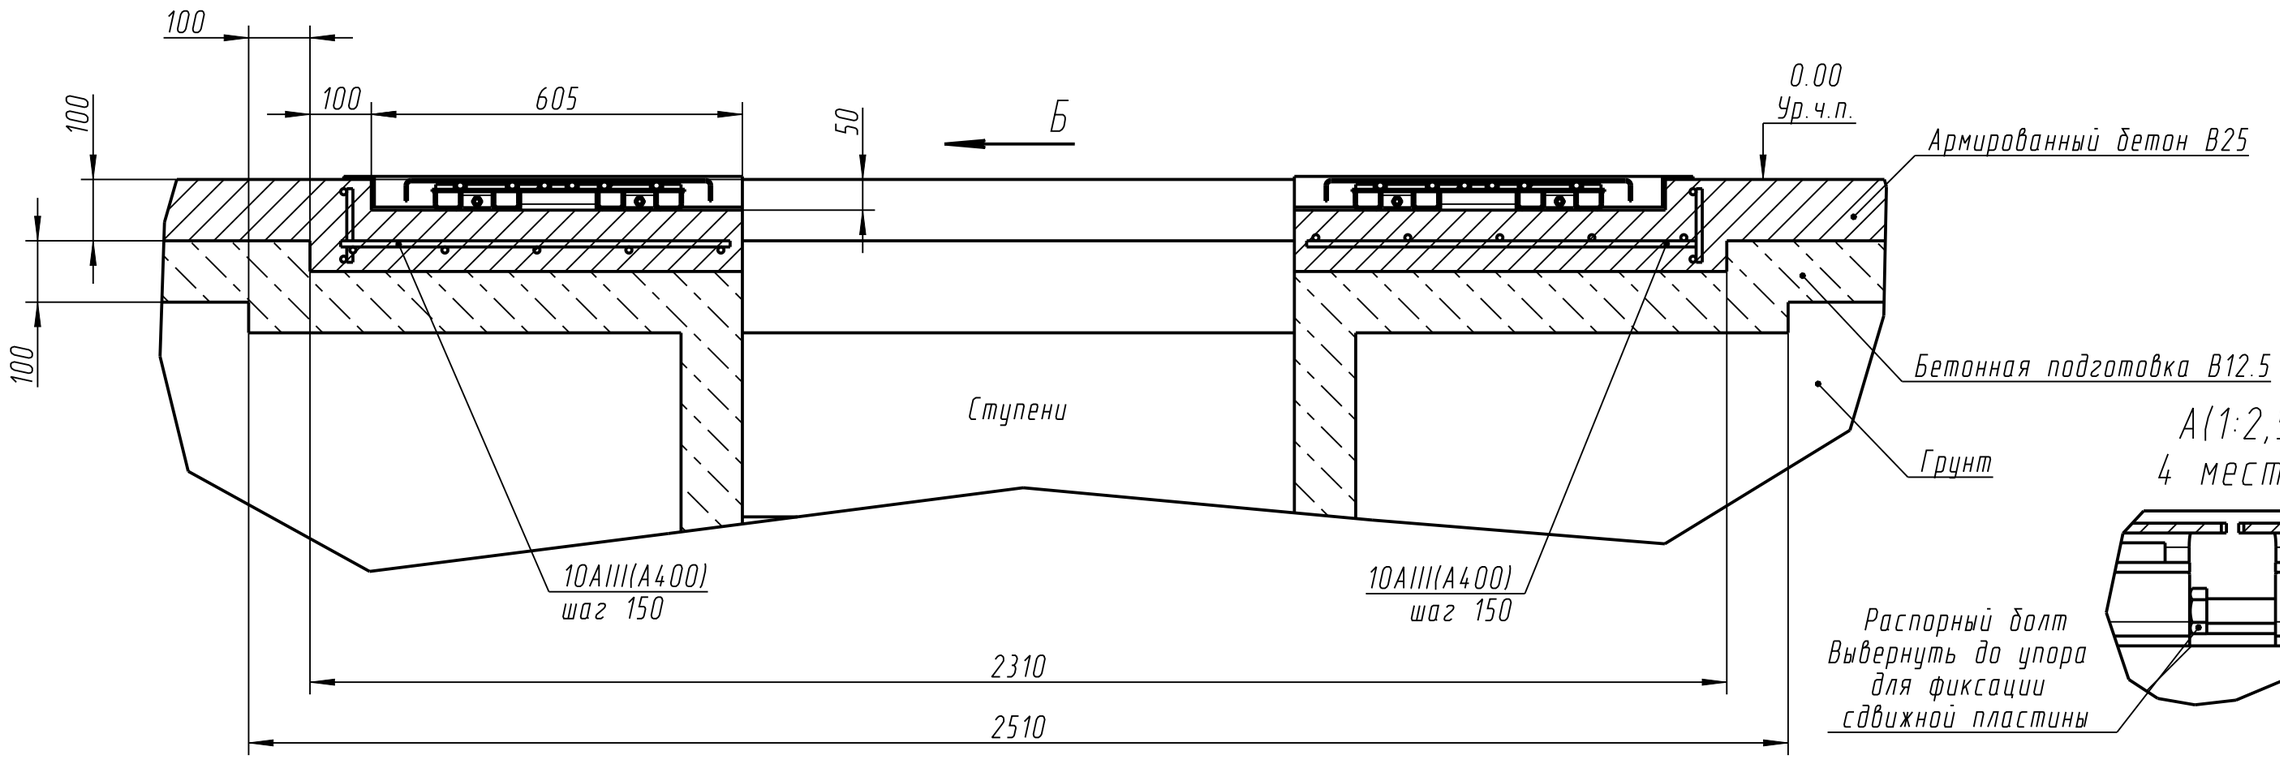

А(1:2,5)
4 места

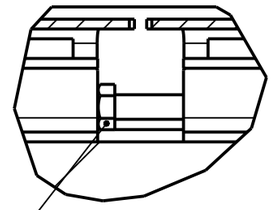

В(1:2,5)
8 мест

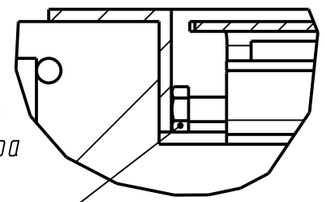

Б(1:30)
4 места

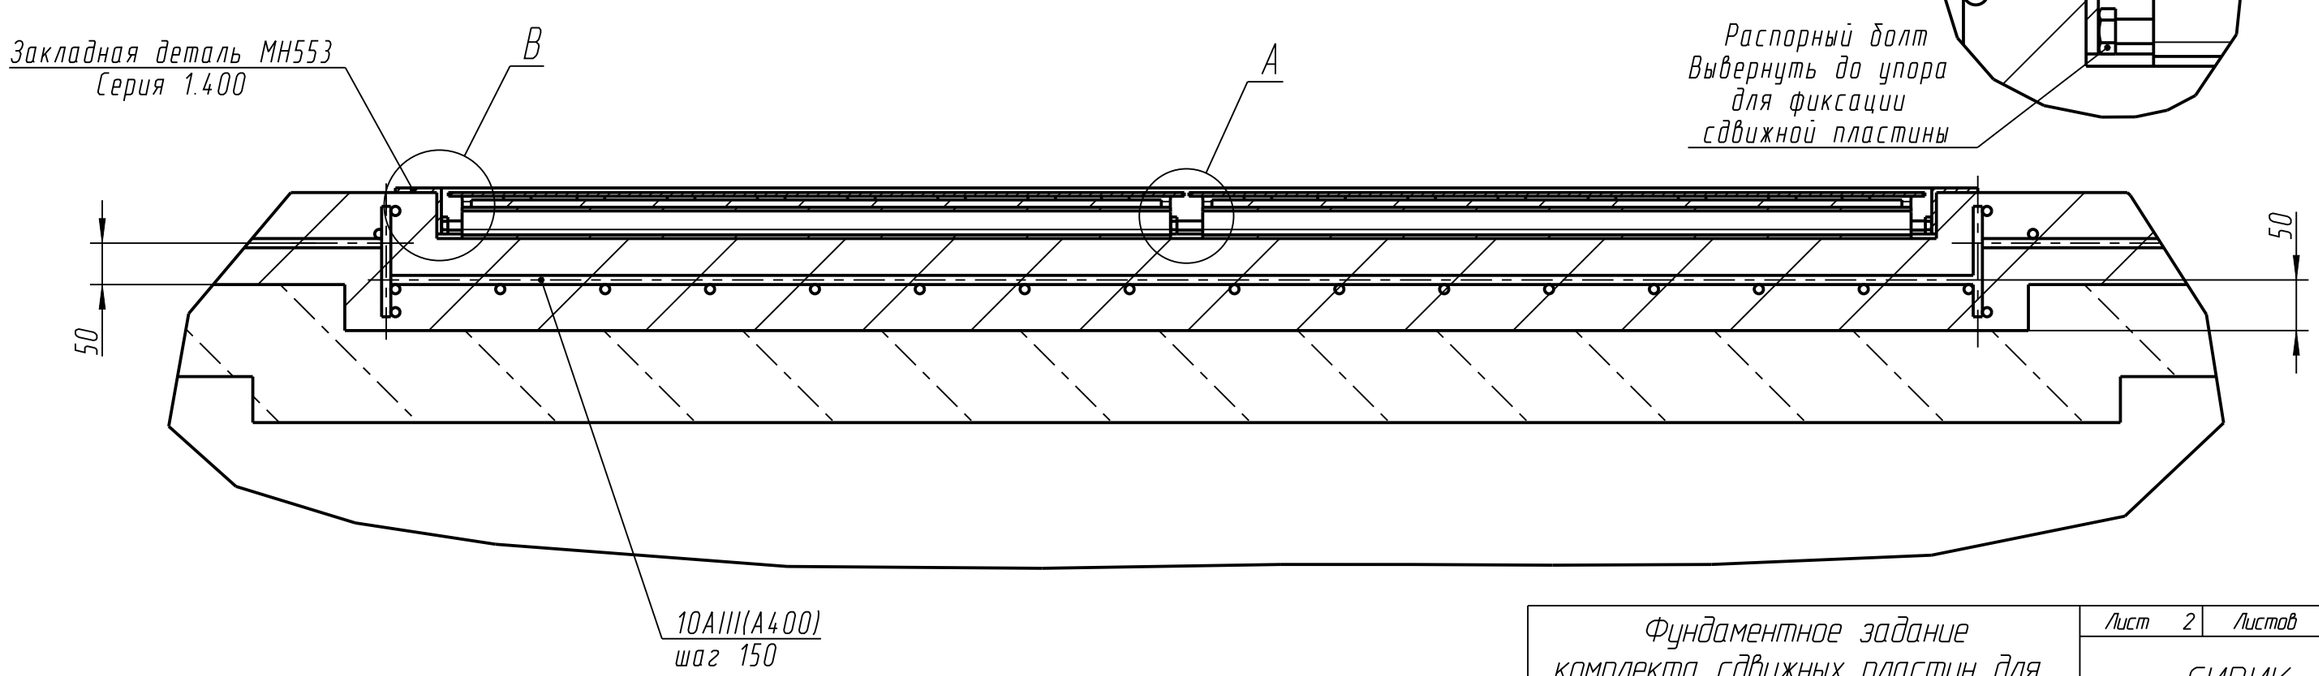

Фундаментное задание комплекта сдвижных пластин для ямных стендов РУУК		Лист 2	Листов 2
		СИВИК	